


C/ LLEALTAT

EDIFICACIONS VEÏNES

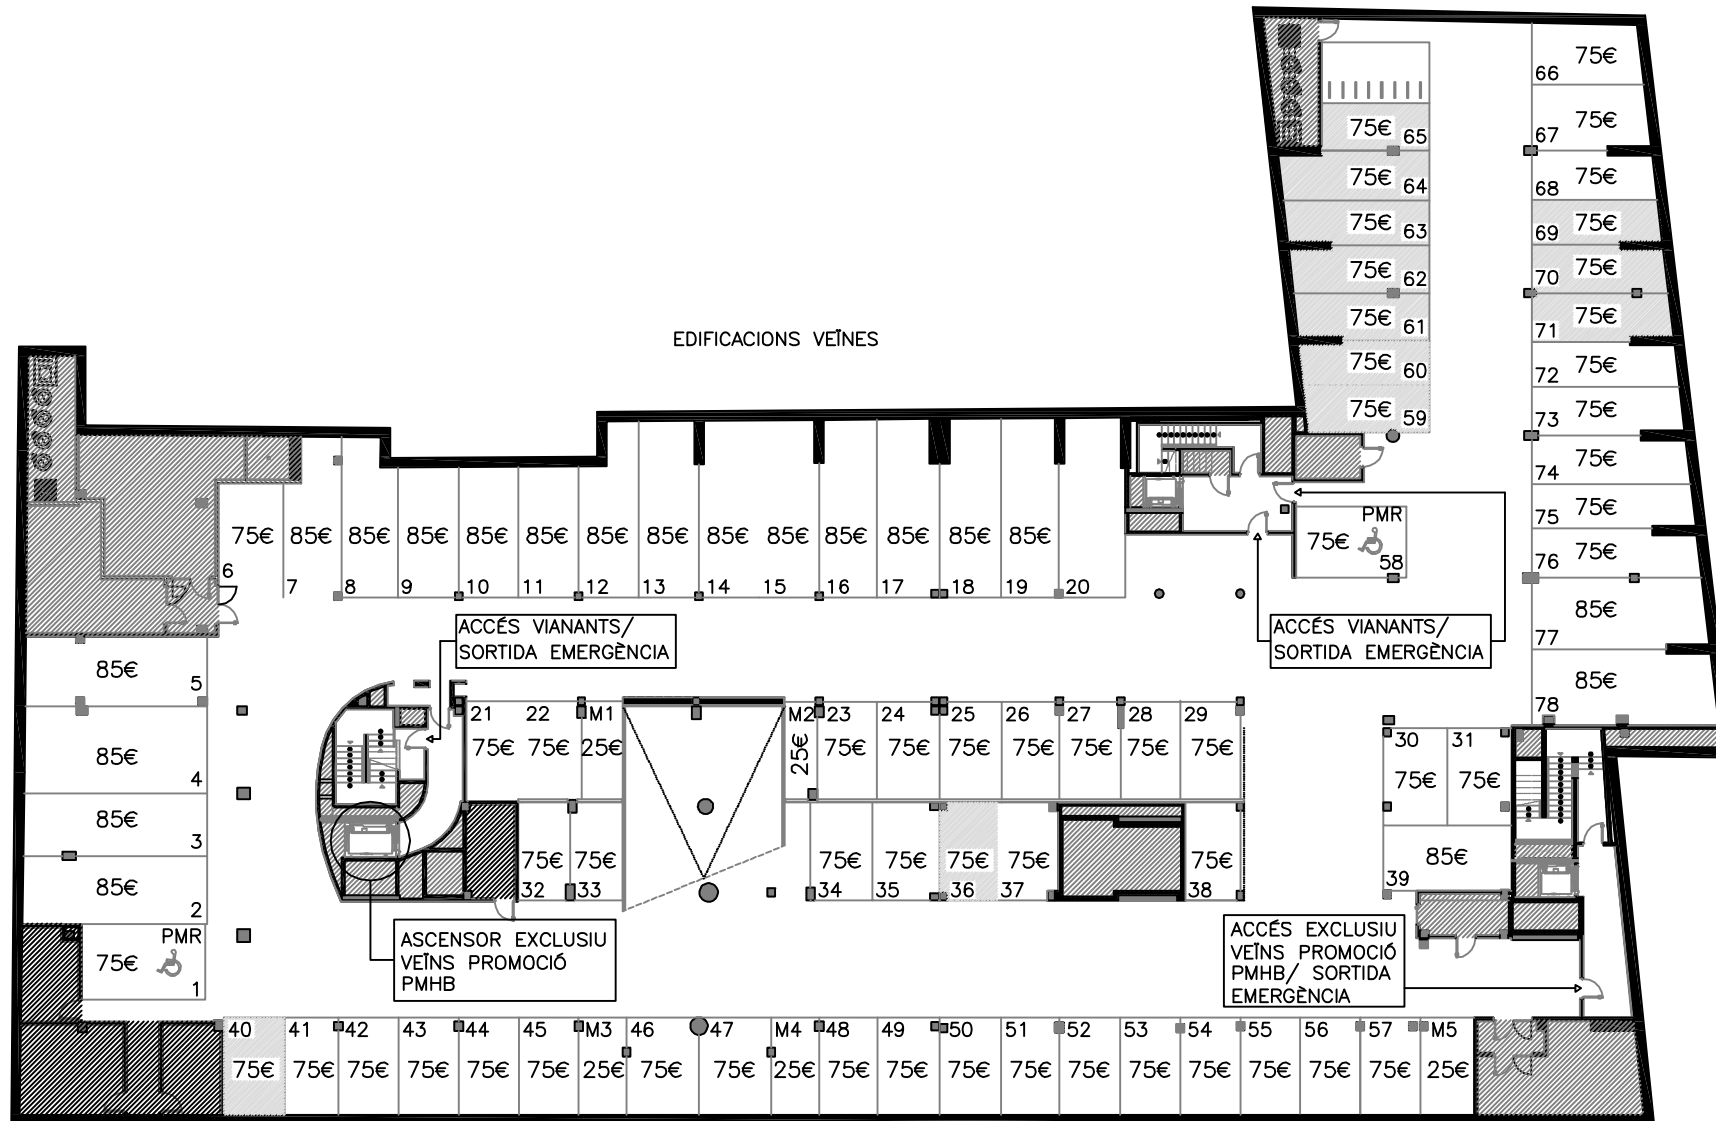

ACCÉS VIANANTS/  
SORTIDA EMERGÈNCIA

ACCÉS VIANANTS/  
SORTIDA EMERGÈNCIA

ASCENSOR EXCLUSIU  
VEÏNS PROMOCIÓ  
PMHB

ACCÉS EXCLUSIU  
VEÏNS PROMOCIÓ  
PMHB/  
SORTIDA  
EMERGÈNCIA

ACCÉS VEHICLES  
C/ REINA AMÀLIA

Places Lliures

C/ REINA AMÀLIA, 31B

22-10-2018

PLANTA SOTERRANI -1