


ACCÉS VIANANTS/  
SORTIDES EMERGÈNCIA

EDIFICACIONS VEINES

C/ VIA FAVÈNCIA, 360

PLANTA BAIXA

ACCÉS VEHICLES  
C/ VIA FAVÈNCIA

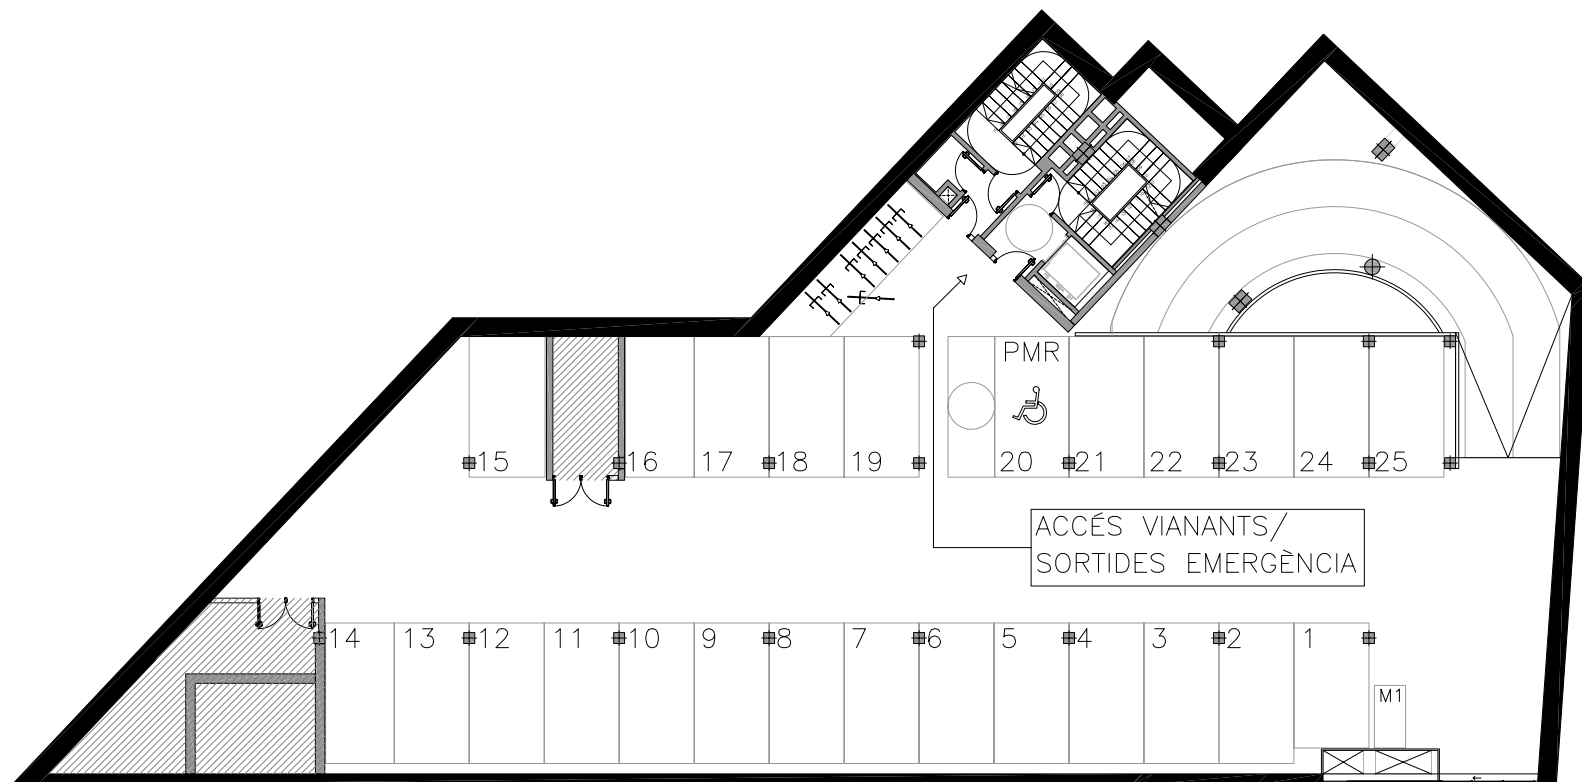


EDIFICACIONS VEÏNES

ACCÉS VEHICLES  
C/ VIA FAVÈNCIA

C/ VIA FAVÈNCIA, 360

PLANTA SOTERRANI -1

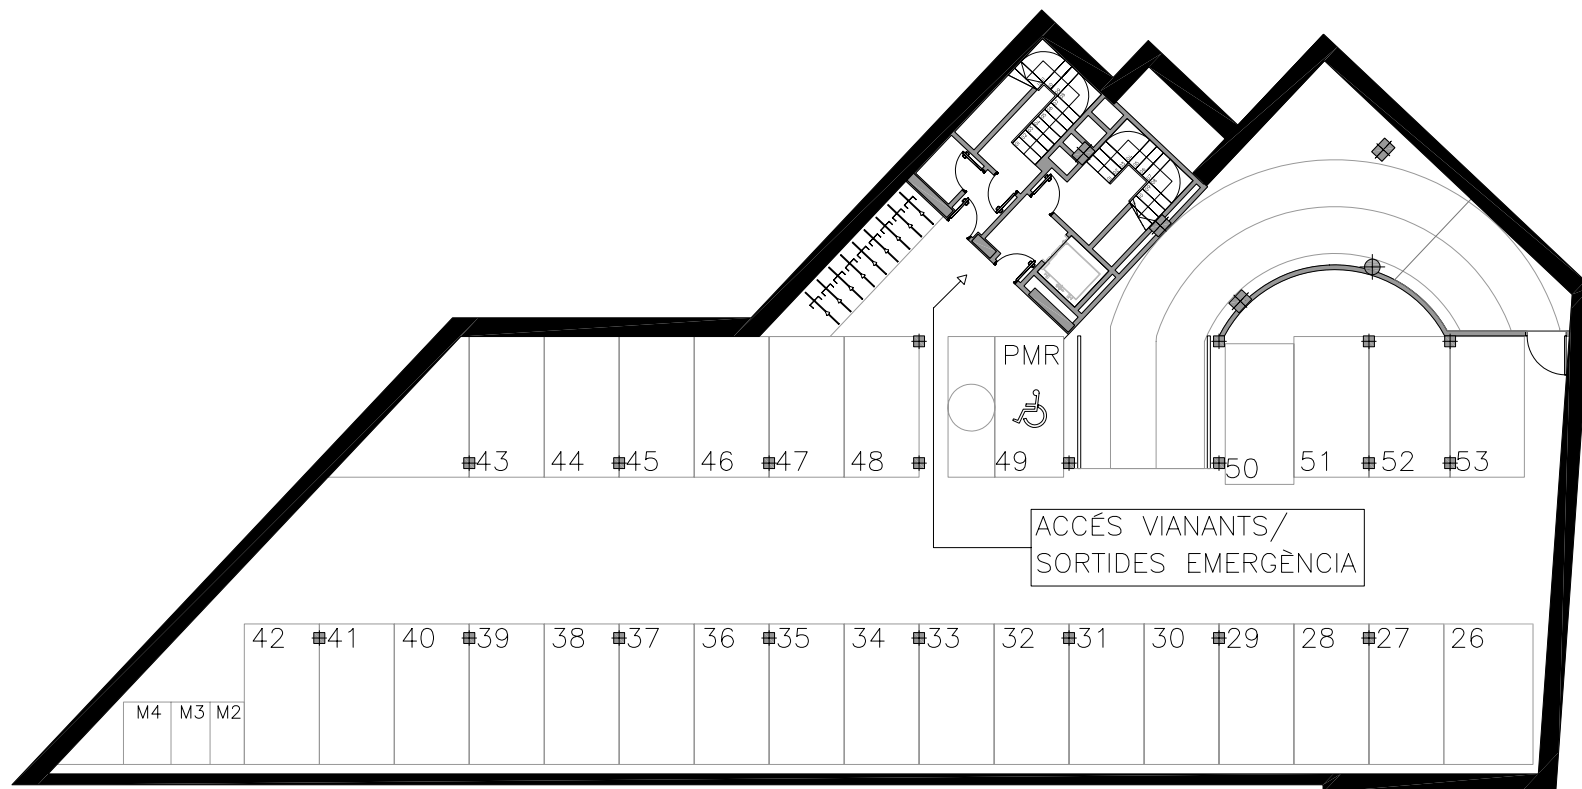

EDIFICACIONS VEÏNES

C/ VIA FAVÈNCIA, 360

PLANTA SOTERRANI -2