




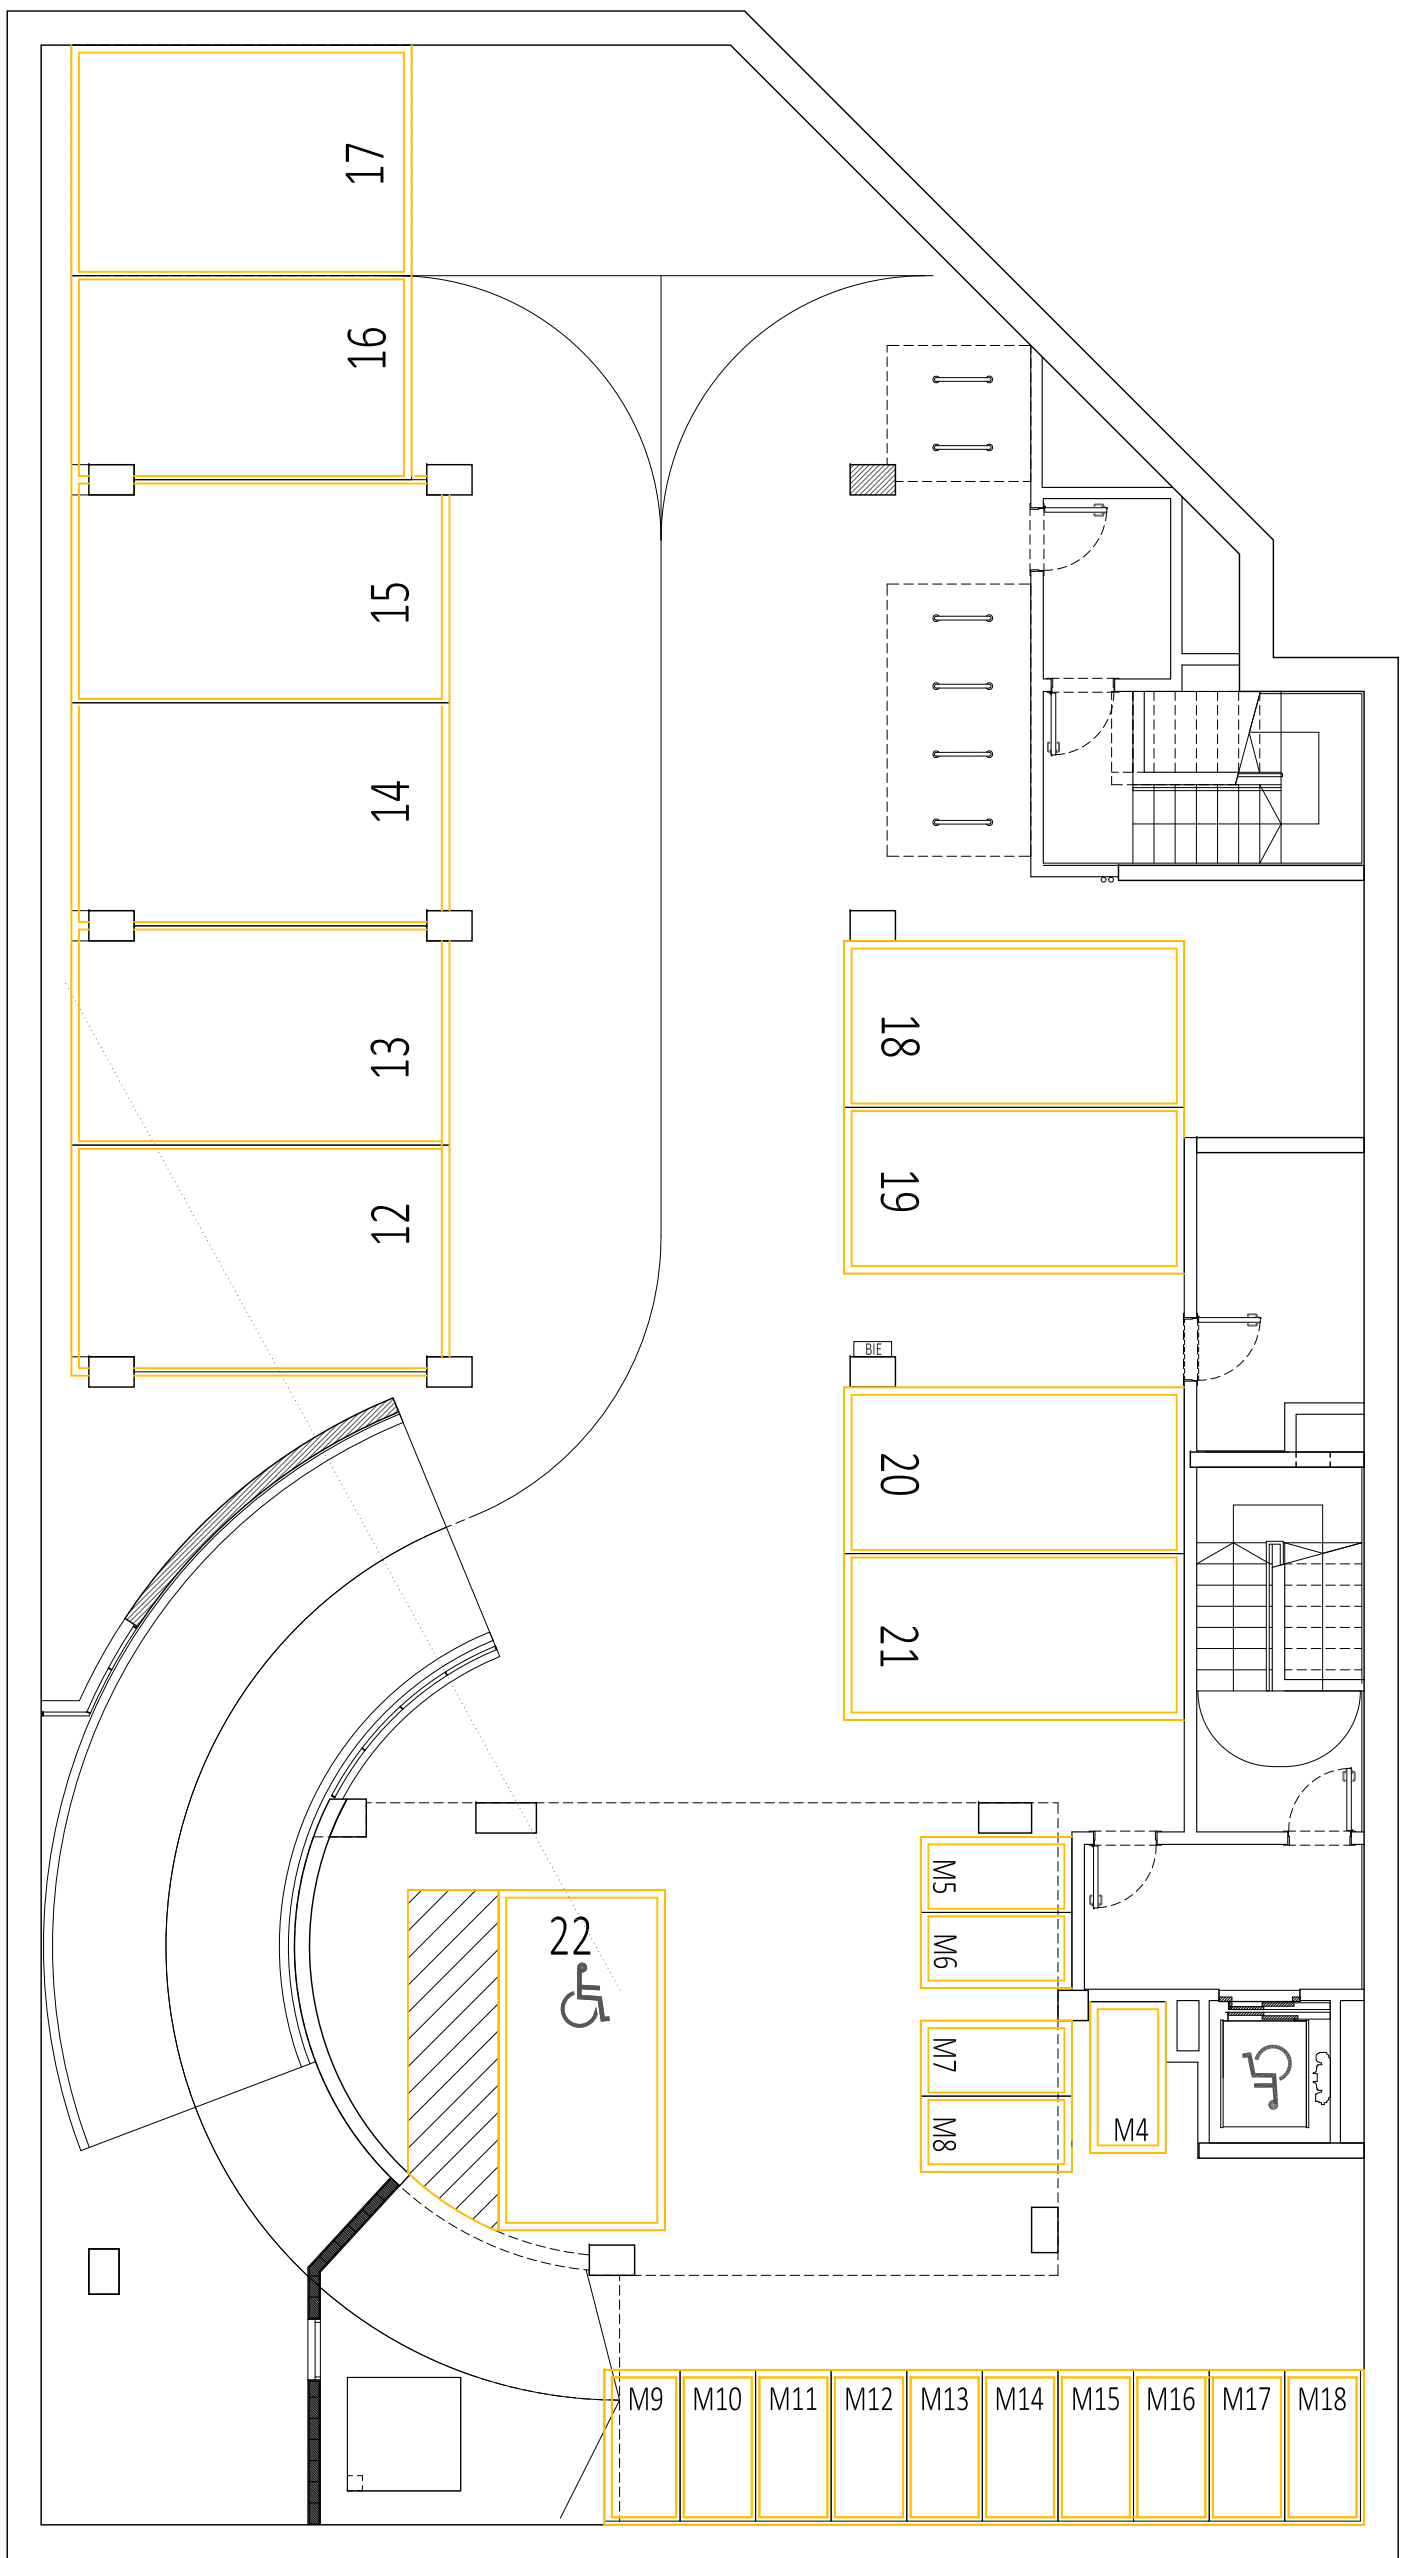

PLANTA SOTERRANI -2

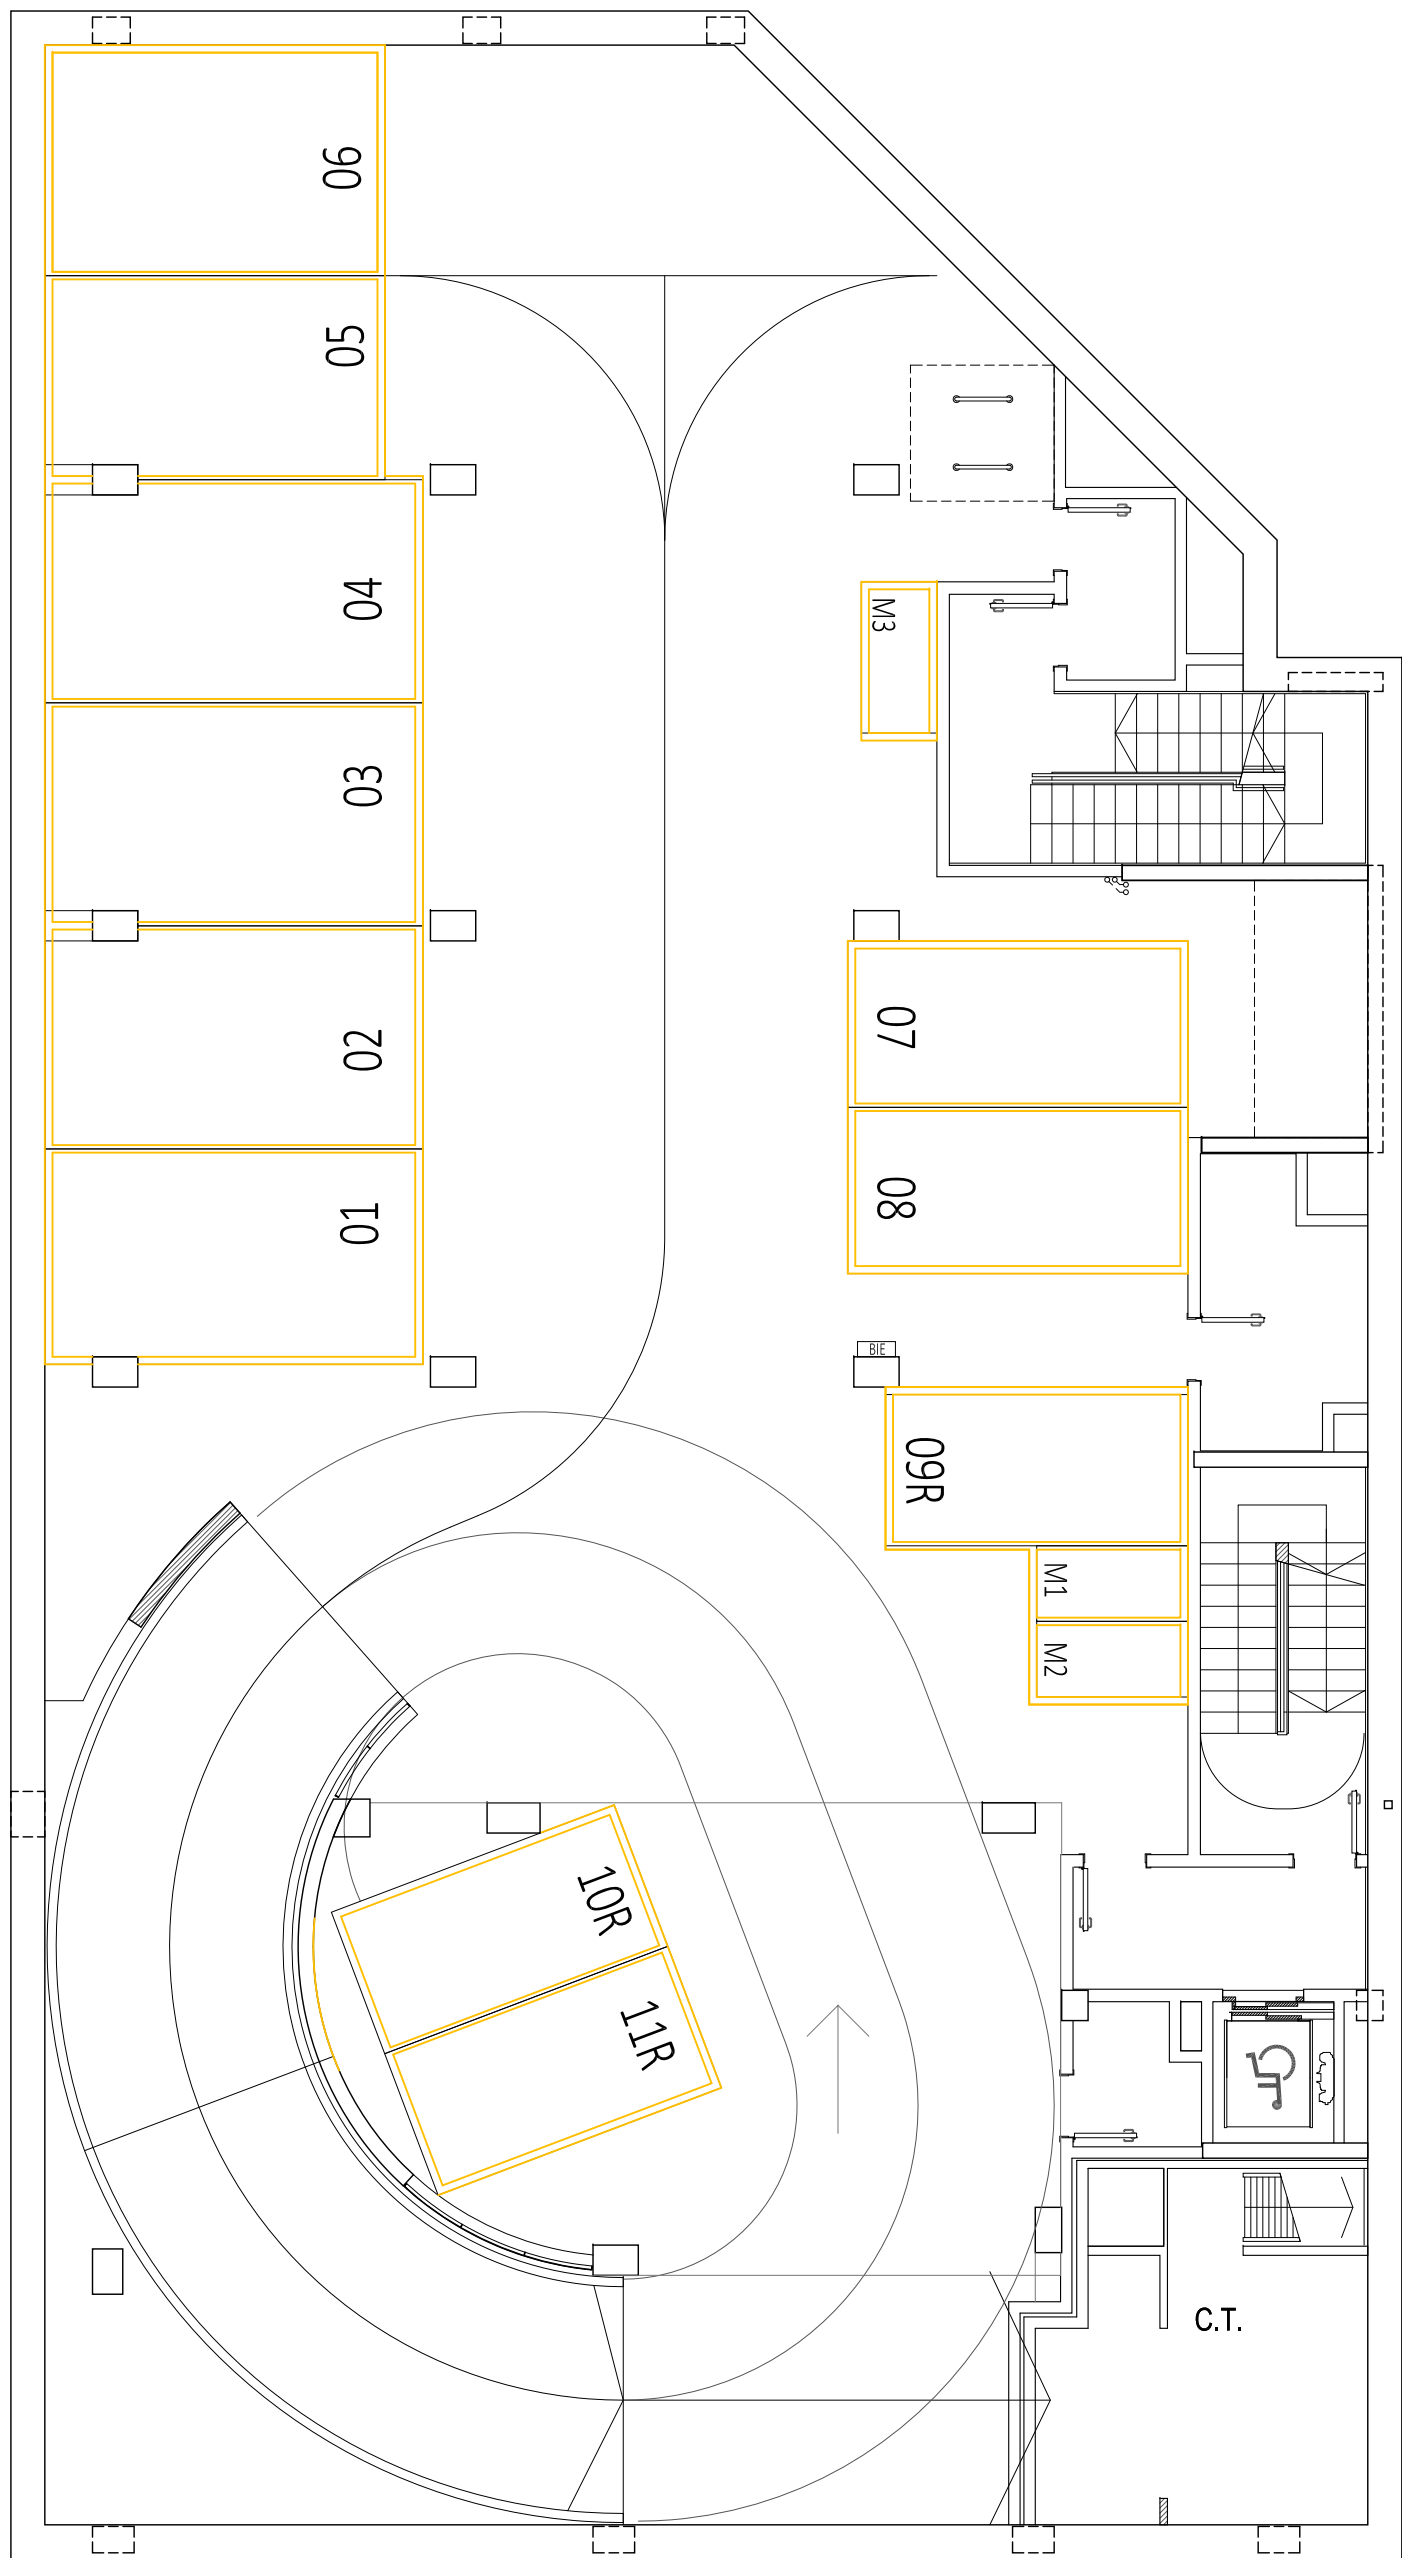


PLANTA SOTERRANI -1

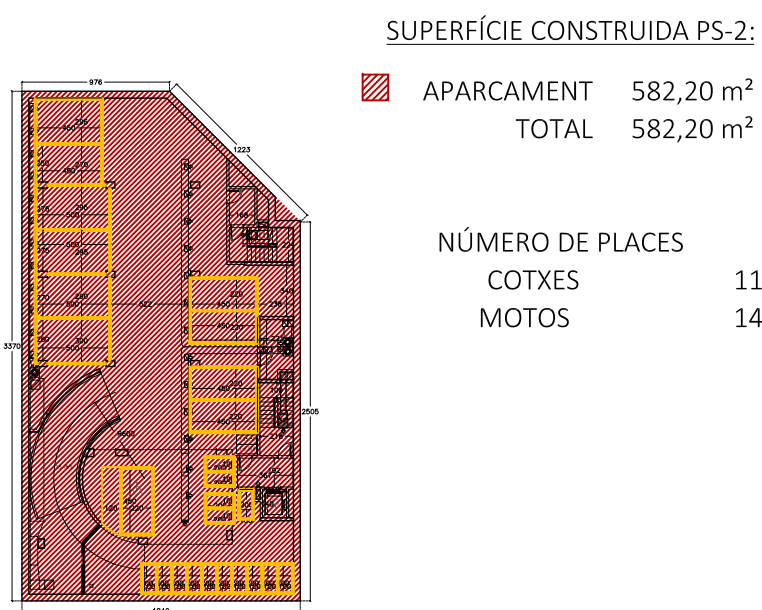

SUPERFÍCIE CONSTRUÏDA PS-2:
APARCAMENT 582,20 m²
TOTAL 582,20 m²


NÚMERO DE PLACES
COTXES 11
MOTOS 14

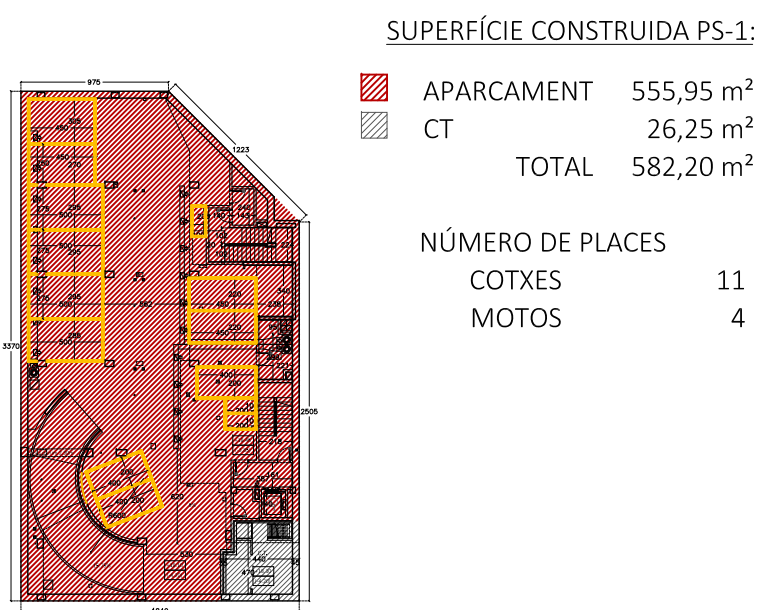

SUPERFÍCIE CONSTRUÏDA PS-1:
APARCAMENT 555,95 m²
CT 26,25 m²
TOTAL 582,20 m²

NÚMERO DE PLACES
COTXES 11
MOTOS 4

QUADRE RESUM PLACES APARCAMENT			
COTXES: 1 plaça/4habitatges : 9 uts < [22]			
> 2.20 x 4.50 :	12	Places núm: 01, 02, 03, 04, 05, 06	- Sot-1
2.20 x 4.50 :	6	Places núm: 12, 13, 14, 15, 16, 17	- Sot-2
adaptada:	1	Places núm: 07, 08	- Sot-1
2.00 x 4.00 :	3	Places núm: 18, 19, 20, 21	- Sot-2
2.00 x 1.00:	[18]	Places núm: 22	- Sot-2
MOTOS 2 places/4habitatges: 18 uts.			
BICICLETES	18,9 m²	Places núm: 09R, 10R, 11R	- Sot-1

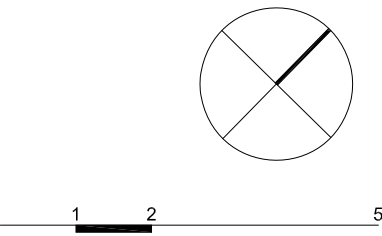

Projecte de 35 habitatges dotacionals, escola bressol i aparcament. PLANÒLS ESTAT FINAL D'OBRA		
Situació Carrer Comte Borrell, 159. Districte Eixample, Barcelona		
Plànol Documentació Gràfica PLANTES GENERALS PLANTA SOTERRANI - 2 I SOTERRANI - 1		Data FEBRER 2020
Escala A-1 1/100 A-3 1/200	Nº A04	Nº IMHAB 032/13
T/Arquitecte Ramon Martí Martí - Miralles Arquitectes SLP	El Contractista IMHAB	